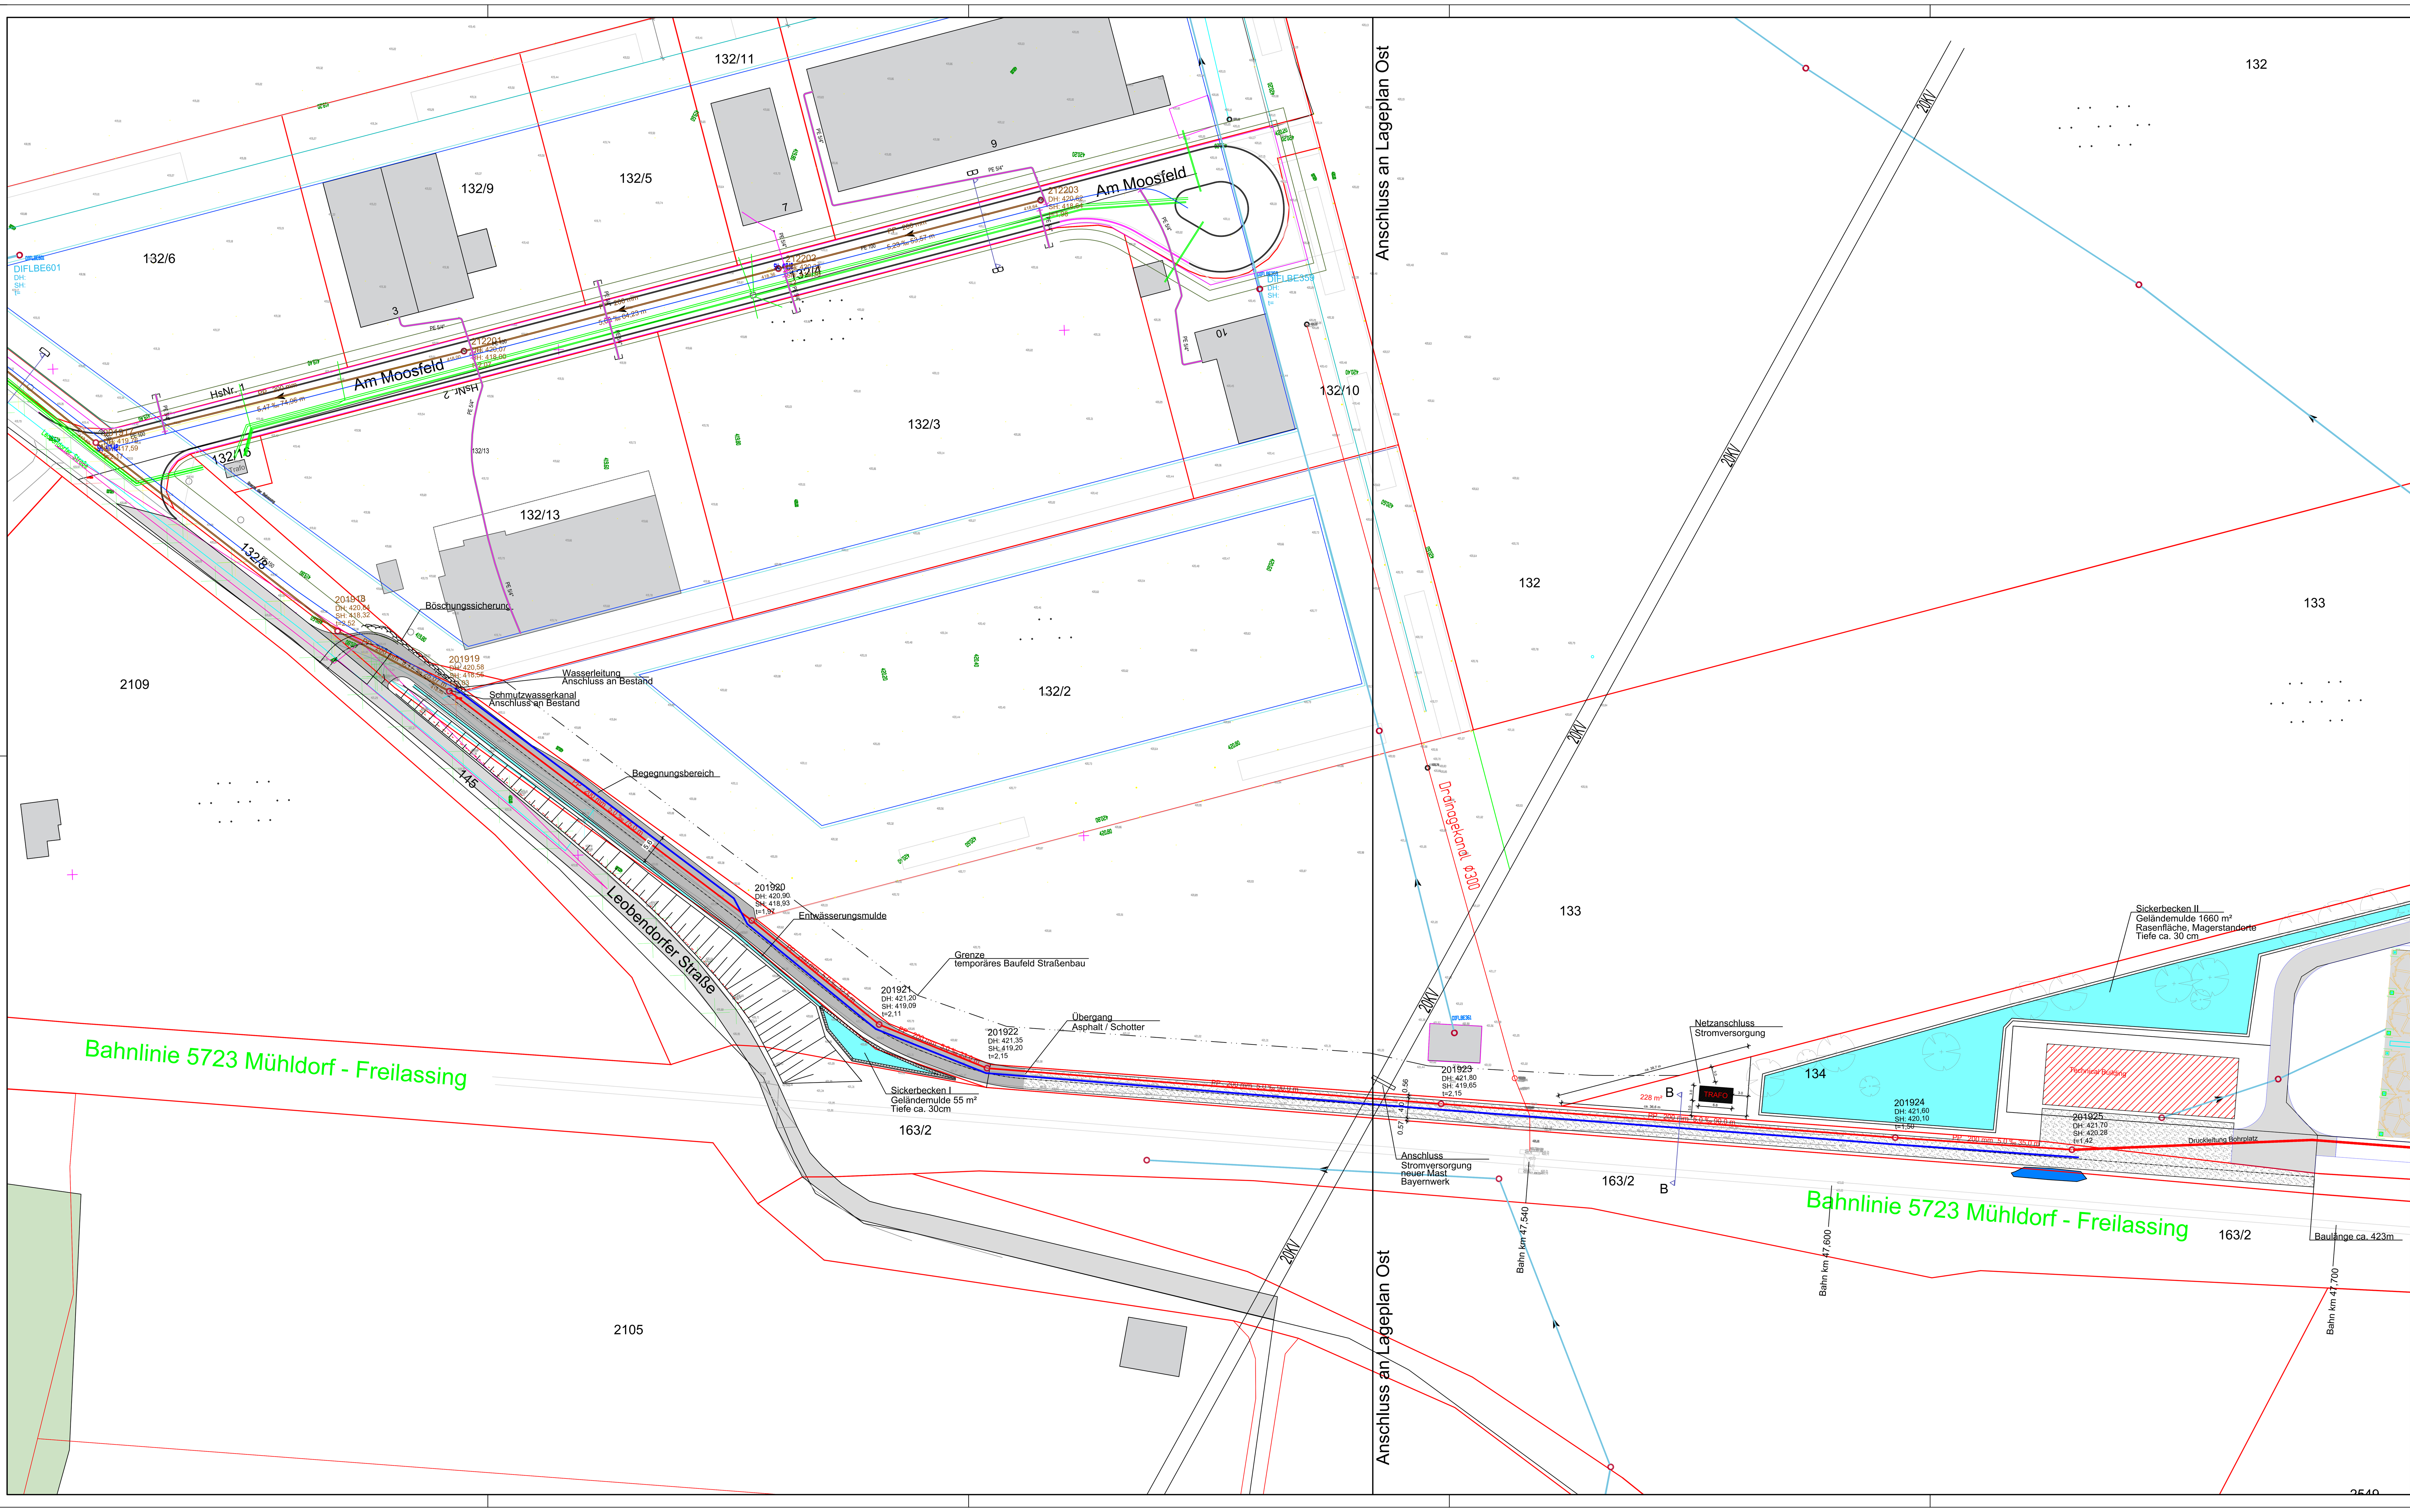

ZEICHENERKLÄRUNG

- Grundstücksgrenzen mit Grenz- und Messpunkten
- 2358 Flurnummern
- Zaun mit Maschengewebe Höhe 170 cm
- Kabelzugschacht
- Straßenentwässerung NEU und Bestand
- Schächte für Regen- und Schmutzwasser im Bestand
- Mastleuchten LPH 10,00 / 12,00 m Neu und Bestand
- Gebäude und Dachflächen
- Verkehrsflächen Asphalt Bestand
- Verkehrsflächen Asphalt NEU
- Verkehrsflächen Bindekies Neu
- Bestehende Pflasterflächen mit Betonpflaster
- Bestehende PKW-Parkflächen mit Rasenfugenpflaster
- Neue gschotterte PKW-Parkflächen
- Landschaftsrasen
- Bankette
- Bestehende Entwässerungsmulde
- geplante Entwässerungsmulde/-becken
- Bestehende Ökologische Ausgleichsflächen
- Bauhöhen ü. NN SD = OKF Schachtdeckel, SS = Schachtsohle
- Hofeinlauf mit Einzugsfläche in m², Abflussleistung in l / s, Rohrsohle üNN
- Dränrohr DN 160 NEU
- Dränrohr DN 160 Bestand
- Schmutzwasser Kanal NEU
- Schmutzwasser Bestand
- Wasserleitung DN150 neu
- Regenwasserleitungen geplant
- Kabelzugrohr DN 110 Bestand
- Kabelzugrohr DN 110 Neu
- Kabelzugrohr DN 160 Bestand
- Kabelzugrohr DN 160 Neu

N

Alle Maße sind vor Baubeginn zu überprüfen.
Unstimmigkeiten sind vor Beginn der Ausführung mit dem Planverfasser bzw. der örtlichen Bauleitung zu klären.
Die planerische Darstellung ist vor der Ausführung auf technische Richtigkeit und deren Machbarkeit zu überprüfen, und falls notwendig mit dem Projektleiter abzustimmen.
Bei Nichtbeachtung haftet der Ausführende.

Sofern nicht ausdrücklich und schriftlich zugestanden ist die Weitergabe oder Vervielfältigung dieser Unterlage, sowie die Verwertung und Mitteilung ihres Inhalts nicht gestattet. Zuwiderhandlungen verpflichten zu Schadensersatz.

PLANSTAND

Index	Datum	Gez.	Änderung

Bauherr
Geothermie Rupertiwinkel GmbH
Marcel-Breuer-Straße 15
80807 München

Planung
Dipl.-Ing. (FH) Helmut Schmid
S-H-ING
Gaisbergstraße 2
83417 Kirchanschöring
Tel: 0 86 85 / 77 99 3 88
E-Mail: post@s-h-ing.de
Unterschrift Entwurfsverfasser

Projekt
Erschließungsplanung - Bohrplatz
Geothermiekraftwerk Kirchanschöring

Planinhalt
LAGEPLAN - West
Leitungen

Vorabzug

Projektnummer	Plannummer	Status	Index
19-18	19-18__01	VE	03

Blattgröße	Erst. Datum	gezeichnet	geprüft	Maßstab
1160 x 594 mm	26.02.2020	Schmid	.	1 : 500